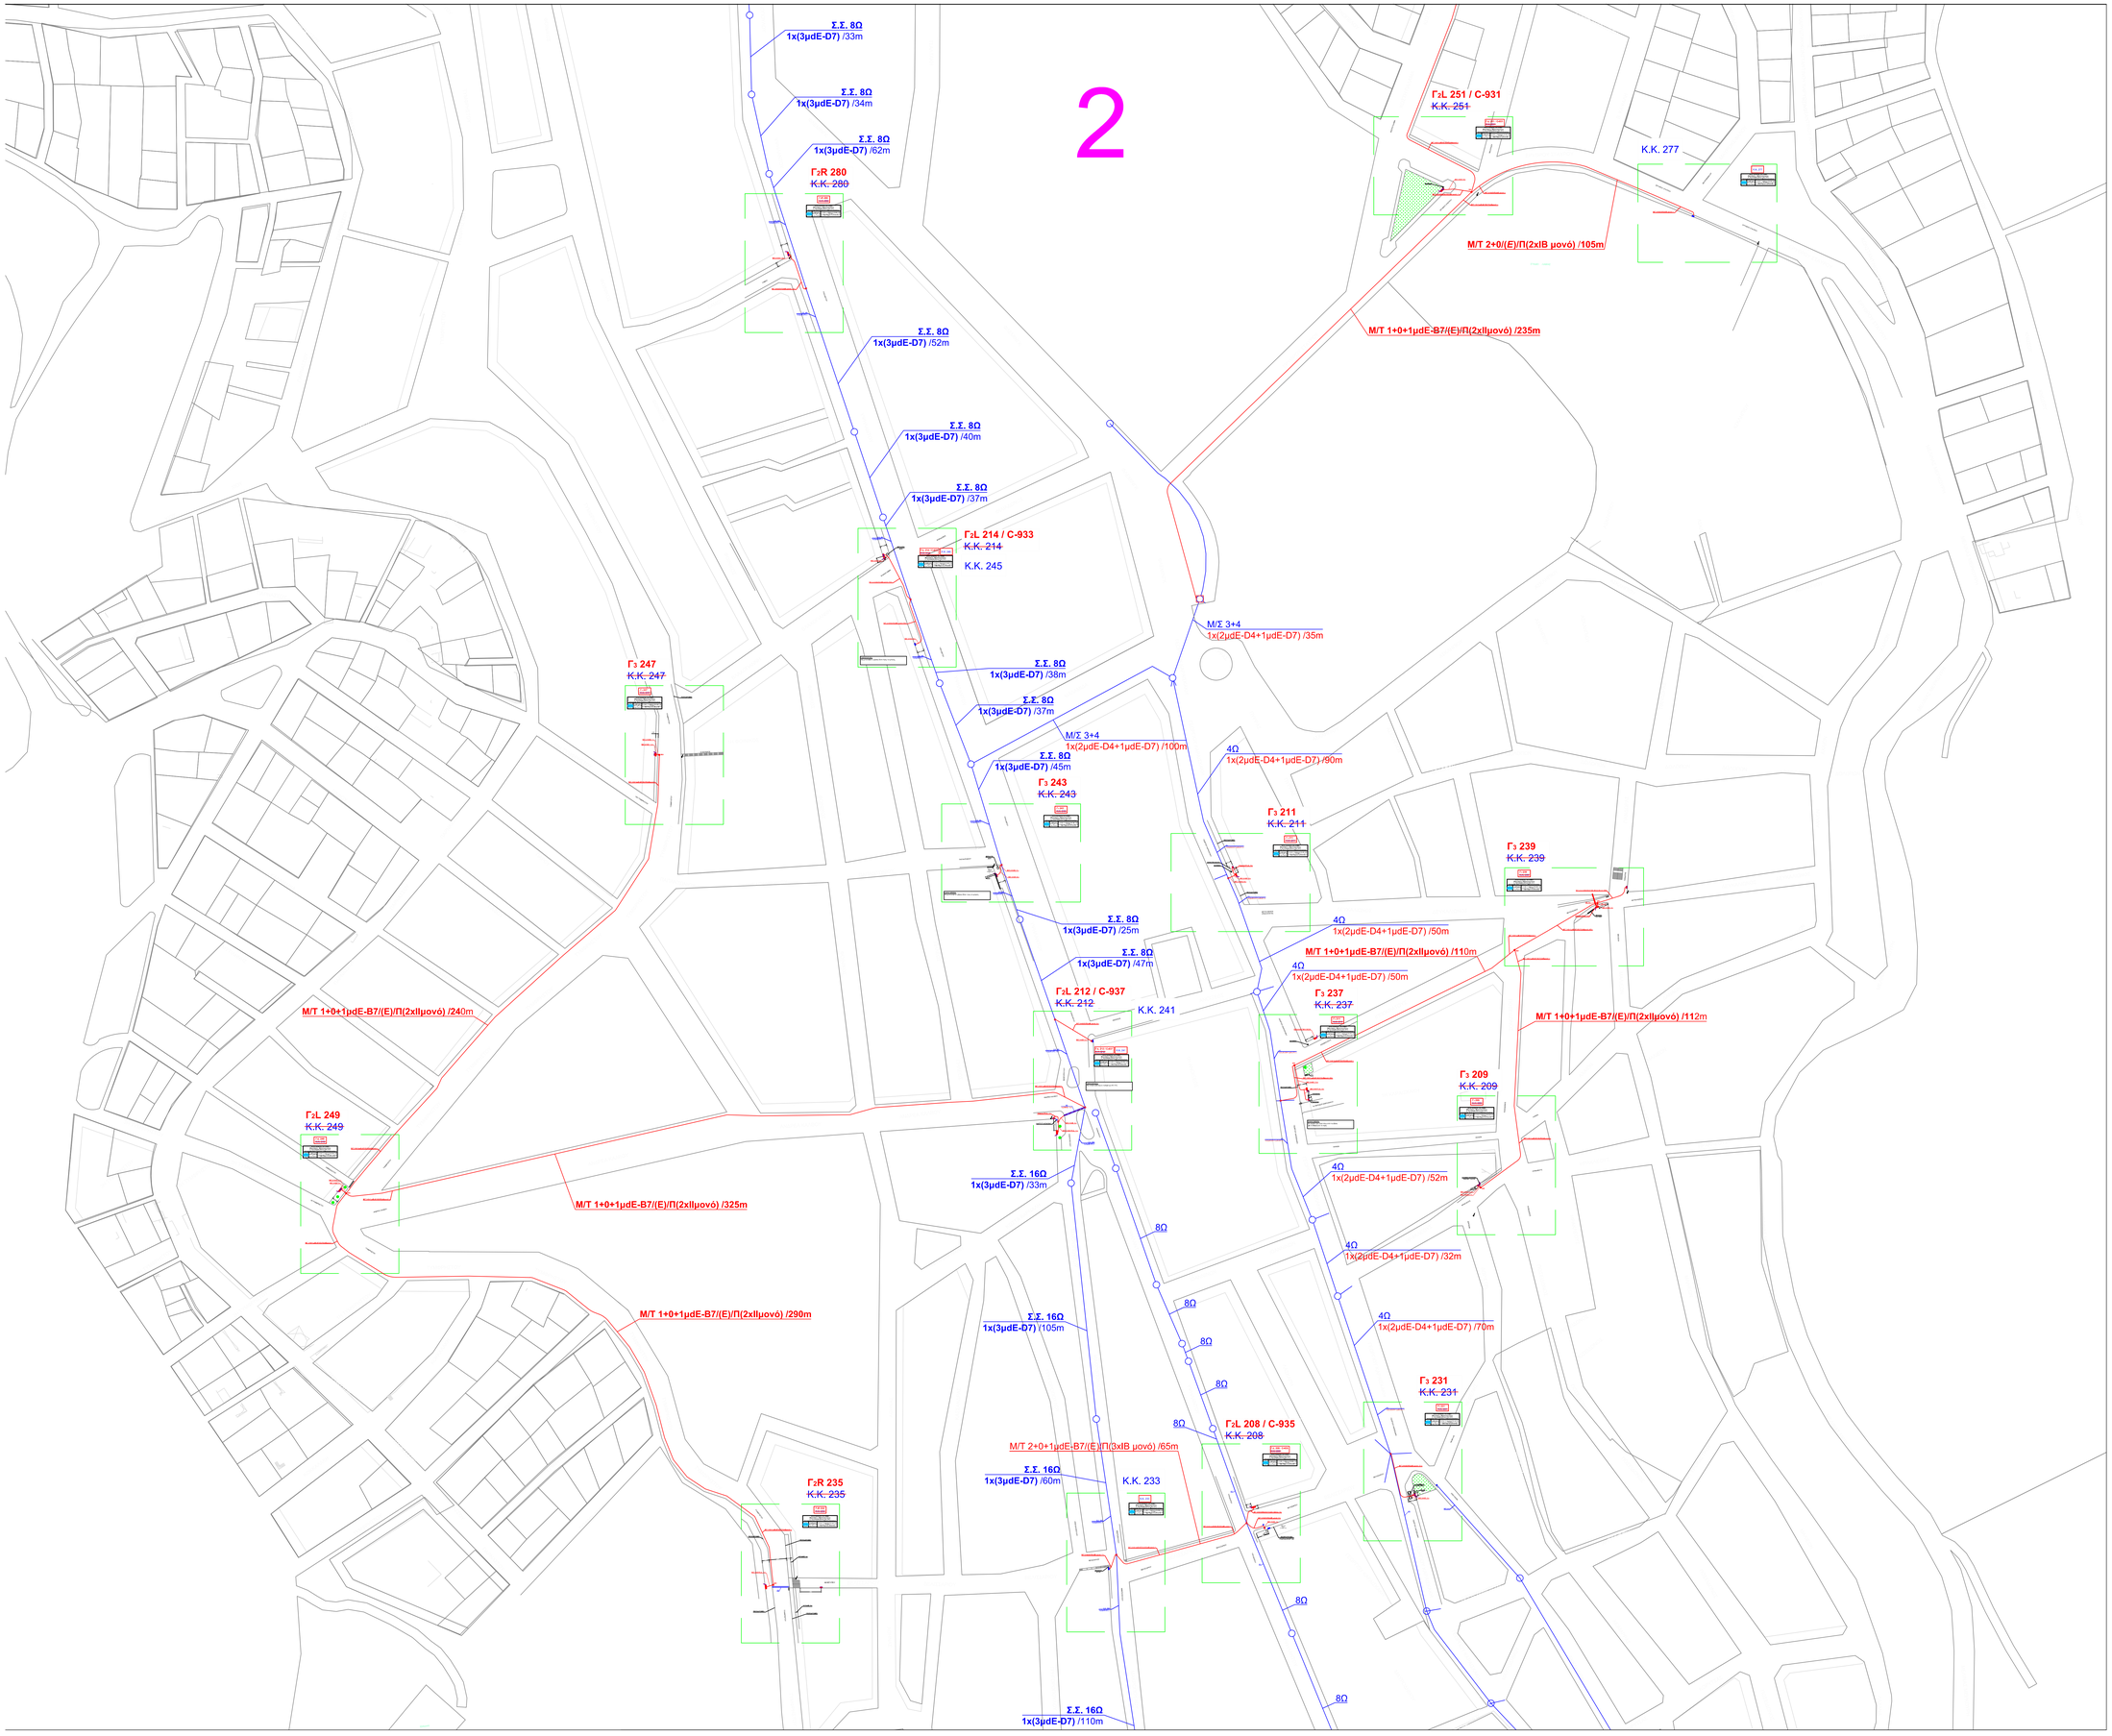
2
Σ.Σ. 8Ω
1x(3μdE-D7) /33m
Σ.Σ. 8Ω
1x(3μdE-D7) /34m
Σ.Σ. 8Ω
1x(3μdE-D7) /62m
Γ2R 280
K.K. 280
Σ.Σ. 8Ω
1x(3μdE-D7) /52m
Σ.Σ. 8Ω
1x(3μdE-D7) /40m
Σ.Σ. 8Ω
1x(3μdE-D7) /37m
Γ2L 214 / C-933
K.K. 214
K.K. 245
Γ3 247
K.K. 247
Σ.Σ. 8Ω
1x(3μdE-D7) /38m
Σ.Σ. 8Ω
1x(3μdE-D7) /37m
M/Σ 3+4
1x(2μdE-D4+1μdE-D7) /100m
Σ.Σ. 8Ω
1x(3μdE-D7) /45m
Γ3 243
K.K. 243
Σ.Σ. 8Ω
1x(3μdE-D7) /25m
Σ.Σ. 8Ω
1x(3μdE-D7) /47m
Γ2L 212 / C-937
K.K. 212
K.K. 241
M/T 1+0+1μdE-B7/(E)/Π(2xIIμονό) /240m
Γ2L 249
K.K. 249
M/T 1+0+1μdE-B7/(E)/Π(2xIIμονό) /325m
M/T 1+0+1μdE-B7/(E)/Π(2xIIμονό) /290m
Σ.Σ. 16Ω
1x(3μdE-D7) /33m
Σ.Σ. 16Ω
1x(3μdE-D7) /105m
Σ.Σ. 16Ω
1x(3μdE-D7) /60m
K.K. 233
Γ2R 235
K.K. 235
Σ.Σ. 16Ω
1x(3μdE-D7) /110m
Γ2L 251 / C-931
K.K. 251
K.K. 277
M/T 2+0/(E)/Π(2xIB μονό) /105m
M/T 1+0+1μdE-B7/(E)/Π(2xIIμονό) /235m
M/Σ 3+4
1x(2μdE-D4+1μdE-D7) /35m
4Ω
1x(2μdE-D4+1μdE-D7) /90m
Γ3 211
K.K. 211
Γ3 239
K.K. 239
4Ω
1x(2μdE-D4+1μdE-D7) /50m
M/T 1+0+1μdE-B7/(E)/Π(2xIIμονό) /110m
4Ω
1x(2μdE-D4+1μdE-D7) /50m
Γ3 237
K.K. 237
M/T 1+0+1μdE-B7/(E)/Π(2xIIμονό) /112m
Γ3 209
K.K. 209
4Ω
1x(2μdE-D4+1μdE-D7) /52m
4Ω
1x(2μdE-D4+1μdE-D7) /32m
4Ω
1x(2μdE-D4+1μdE-D7) /70m
Γ3 231
K.K. 231
Γ2L 208 / C-935
K.K. 208
M/T 2+0+1μdE-B7/(E)/Π(3xIB μονό) /65m
8Ω