

ΑΝΑΡΤΗΤΕΑ ΣΤΟ ΔΙΑΔΙΚΤΥΟ



**ΕΛΛΗΝΙΚΗ ΔΗΜΟΚΡΑΤΙΑ
ΠΕΡΙΦΕΡΕΙΑ ΣΤΕΡΕΑΣ ΕΛΛΑΔΑΣ
ΠΕΡΙΦΕΡΕΙΑΚΟ ΣΥΜΒΟΥΛΙΟ**

ΑΠΟΣΠΑΣΜΑ

**ΑΠΟ ΤΟ ΠΡΑΚΤΙΚΟ ΤΗΣ 8^{ης} ΣΥΝΕΔΡΙΑΣΗΣ (ΤΑΚΤΙΚΗ)
ΤΗΣ 25^{ης} ΣΕΠΤΕΜΒΡΙΟΥ 2017
ΤΟΥ ΠΕΡΙΦΕΡΕΙΑΚΟΥ ΣΥΜΒΟΥΛΙΟΥ ΣΤΕΡΕΑΣ ΕΛΛΑΔΑΣ**

**ΑΡΙΘΜΟΣ ΑΠΟΦΑΣΗΣ
199/2017**

Στη Λαμία, σήμερα 25 Σεπτεμβρίου 2017, ημέρα Δευτέρα και ώρα 12:00 π.μ., το Περιφερειακό Συμβούλιο Στερεάς Ελλάδας συνήλθε σε τακτική συνεδρίαση, η οποία πραγματοποιήθηκε στην αίθουσα συνεδριάσεων του Περιφερειακού Συμβουλίου Στερεάς Ελλάδας (Αινιάνων 6-8 Λαμία), κατόπιν της υπ' αριθμ. πρωτ. οικ.204915/507/19-9-2017 Πρόσκλησης του Προέδρου του Περιφερειακού Συμβουλίου Περιφέρειας Στερεάς Ελλάδας κ. Γεώργιου Ψυχογιού, στην 8^η Συνεδρίαση (Τακτική) του Περιφερειακού Συμβουλίου Στερεάς Ελλάδας, η οποία δημοσιεύτηκε στην ιστοσελίδα της Περιφέρειας Στερεάς Ελλάδας και απεστάλη ηλεκτρονικά στον Περιφερειάρχη κ. Κωνσταντίνο Π. Μπακογιάννη, στους κ.κ. Αντιπεριφερειάρχες, καθώς και σε καθένα από τους Περιφερειακούς Συμβούλους για συζήτηση και λήψη αποφάσεων, επί των ακόλουθων θεμάτων ημερήσιας διάταξης:

Θέμα 30 ^ο Η.Δ.	Έγκριση τοποθέτησης Φωτεινών Σηματοδοτών στη διασταύρωση της Ε.Ο. Παράκαμψη Λιβαδειάς προς Πέρα Χωριό-Λιβαδειά στα πλαίσια του έργου: « Συντήρηση και συμπλήρωσης φωτεινής σηματοδότησης κόμβων στο ΕΟΔ αρμοδιότητας Δ.Τ.Ε. Περιφέρειας Στερεάς Ελλάδας (χρήση 2014-2017)» αναδόχου εταιρείας «ΞΗΡΟΣ ΚΑΤΑΣΚΕΥΑΣΤΙΚΗ Ε.Τ.Ε.» σύμφωνα με τη μελέτη που συντάχθηκε από την Υπηρεσία.
Εισηγητής	Περιφερειάρχης Στερεάς Ελλάδας κ. Κωνσταντίνος Π. Μπακογιάννης

Πριν από την έναρξη της συνεδρίασης, ο Πρόεδρος του Περιφερειακού Συμβουλίου κ. Γεώργιος Ψυχογιός, διαπίστωσε ότι από τα 51 μέλη του Περιφερειακού Συμβουλίου είναι:

Παρόντες

- Ο Περιφερειάρχης Στερεάς Ελλάδας κ. Κωνσταντίνος Π. Μπακογιάννης
- Ο Πρόεδρος του Περιφερειακού Συμβουλίου κ. Γεώργιος Ψυχογιός
- Ο Αντιπρόεδρος του Περιφερειακού Συμβουλίου κ. Θωμάς Γρεβενίτης
- Ο Γραμματέας του Περιφερειακού Συμβουλίου κ. Δημήτριος Κυρίτσης
- Οι Αντιπεριφερειάρχες Στερεάς Ελλάδας κ.κ. : Ευάγγελος Κατσαγούνος, Φανή Παπαθωμά Φάνης Σπανός & Αριστείδης Τασιός
- Οι Περιφερειακοί Σύμβουλοι ως ακολούθως :

Περιφερειακή Παράταξη Πλειοψηφίας				Περιφερειακές Παρατάξεις Μειοψηφίας			
A/A	«Αλλάζουμε στην Καρδιά της Ελλάδας»	Παρών/ούσα	Απών/ούσα	A/A	«Η Στερεά σε Νέα Τροχιά - Βαγγέλης Αποστόλου»	Παρών/ούσα	Απών/ούσα
1	Αναστασίου Γεώργιος		√	1	Παρασκευάς Δρόσος	√	
2	Αποστολόπουλος Κωνσταντίνος	√		2	Αλαμπάνου Δέσποινα	√	
3	Αραβαντινού Πέγκυ	√		3	Ζαννιάς Αθανάσιος		√
4	Αργύρης Δημήτριος	√		4	Γρεβενίτης Θωμάς	√	
5	Αργυρίου Δημήτριος	√		5	Κουλούρης Γεώργιος	√	
6	Βαρδακώστας Κων/νος		√	6	Μελισσάρης Ιωάννης	√	
7	Βουρδάνος Δημήτριος	√		7	Παπαδιώτης Αθανάσιος	√	
8	Χατζηνικολής Ζαχαρίας	√		8	Στουπής Νικόλαος	√	
9	Καλαντζή Αικατερίνη	√		9	Τιμπλαλέξης Δημήτριος	√	
10	Κάππος Ευστάθιος	√		10	Τσολάκη Σοφία		√
11	Καραγιάννης Κων/νος	√		«Θανάσης Γιαννόπουλος - Συμφωνία για τη Στερεά»			
12	Καρακάντζας Αθανάσιος	√		11	Γεωργούλης Αδαμάντιος	√	
13	Κατσαρός Χαράλαμπος	√		12	Γιαννάκης Μιχαήλ	√	
14	Κελαϊδίτης Γεώργιος	√		13	Γιαννόπουλος Αθανάσιος	√	
15	Κοντζιάς Ιωάννης	√		14	Ευαγγελίου Παναγιώτης	√	
16	Κούκουζας Ευάγγελος	√		«Ελληνική Αυγή για τη Στερεά Ελλάδα»			
17	Κυρίσης Δημήτριος	√		15	Γκλέτσος Απόστολος	√	
18	Μηλίδου-Θαλασσινού Αφροδίτη		√	16	Πάνος Θεόδωρος	√	
19	Μπακομήτρος Κων/νος	√		«Λαϊκή Συσπείρωση Στερεάς Ελλάδας»			
20	Μπουρμάς Ηλίας	√		17	Γκικόπουλος Γεώργιος	√	
21	Παπαναστασίου Ασημίνα	√		18	Ντούρου Ιωάννα-Σοφία	√	
22	Παπαχριστοδούλου Σπυριδών		√	«Ενεργοί Πολίτες Στερεάς»			
23	Περγαντάς Ιωάννης	√		19	Χαινάς Κων/νος	√	
24	Περλεπές Ιωάννης		√	«Αριστερή Παρέμβαση στη Στερεά Ελλάδα»			
25	Σανιδάς Ηλίας	√		20	Γιανναράκης Ιωάννης	√	
26	Σανιδάς Χαράλαμπος	√					
27	Ταγκαλέγκας Ιωάννης	√					
28	Τσιτσάνης Λάμπρος	√					
29	Φακίτσας Βασίλειος	√					
30	Χειμάρας Θεμιστοκλής	√					
31	Ψυχογιός Γεώργιος	√					
Σύνολο Συμβούλων Πλειοψηφίας		26	5	Σύνολο Συμβούλων Μειοψηφίας		18	2

Αφού διαπιστώθηκε η ύπαρξη νόμιμης απαρτίας - καθώς από το σύνολο των πενήντα ένα (51) Περιφερειακών Συμβούλων ήταν παρόντες σαράντα τέσσερις (44), ο Πρόεδρος του Περιφερειακού Συμβουλίου κ. Γεώργιος Ψυχογιός κήρυξε την έναρξη της συνεδρίασης. Χρέη Υπηρεσιακού Γραμματέα άσκησε η υπηρεσιακή Γραμματέας κ. Μαρούλα Ξηρού, υπάλληλος της Περιφέρειας Στερεάς Ελλάδας. Στη Συνεδρίαση ήταν παρών κι ο Αναπληρωτής υπηρεσιακός γραμματέας κ. Φώτης Παπαευσταθίου.

Ο Πρόεδρος του Περιφερειακού Συμβουλίου κ. Γεώργιος Ψυχογιός, έδωσε τον λόγο στον εισηγητή του 30^{ου} θέματος ημερήσιας διάταξης Περιφερειάρχη Στερεάς Ελλάδας κ. Κωνσταντίνο Π. Μπακογιάννη, ο οποίος έθεσε υπόψη του σώματος την υπ' αριθμ. πρωτ. 191942/5931/11-9-2-2017 εισήγησή του και ανέφερε τα ακόλουθα :

Εχοντας υπόψη:

1. Τις διατάξεις του Ν.3669/08 «Κύρωση της κωδικοποίησης της νομοθεσίας κατασκευής δημοσίων έργων» (ΦΕΚ 116/Α/18-06-08).
2. Τις διατάξεις του Ν. 3852/2010 (ΦΕΚ 87Α/2010) «Νέα Αρχιτεκτονική της Αυτοδιοίκησης και της Αποκεντρωμένης Διοίκησης – Πρόγραμμα Καλλικράτης»
3. Το Π.Δ. 148/27-12-10 (ΦΕΚ 241 τ.Α) «Οργανισμός Περιφέρειας Στερεάς Ελλάδας»
4. Την αριθμ. 90080/2758/17-09-2014 απόφαση της Δ/σης Αναπτυξιακού Προγραμματισμού Περιφέρειας Στερεάς Ελλάδας με την οποία εγκρίθηκε χρηματοδότηση ποσού 250.000€ σε βάρος του έργου της ΣΑΕΠ 566 με ΚΑ2014ΕΠ56600001 και τίτλο «Συντήρηση και συμπλήρωση φωτεινής σηματοδότησης κόμβων στο ΕΟΔ αρμοδιότητας ΔΤΕ Περιφέρειας Στερεάς Ελλάδας (χρήση 2014-2017).
5. Την αριθμ. 1197/2014 (Αριθμός Πρακτικού 26/2-12-2014 θέμα 23) απόφαση της Οικονομικής Επιτροπής Περιφέρειας Στερεάς Ελλάδας με την οποία εγκρίνει την δημοπράτηση του έργου την διακήρυξη τα λοιπά τεύχη δημοπράτησης και την δαπάνη για την εκτέλεση του έργου του θέματος,
6. Την αριθμ. 253/2015 (Αριθμός Πρακτικού 6/10-03-2015 θέμα 28^ο) απόφαση της Οικονομικής Επιτροπής Π.Σ.Ε. με την οποία κατακυρώνει το αποτέλεσμα του διαγωνισμού του έργου «Συντήρηση και συμπλήρωση φωτεινής σηματοδότησης κόμβων στο ΕΟΔ αρμοδιότητας Δ.Τ.Ε. Περιφέρειας Στερεάς Ελλάδας (χρήση 2014-2017)» στην εργοληπτική επιχείρηση «ΞΗΡΟΣ ΚΑΤΑΣΚΕΥΑΣΤΙΚΗ Ε.Τ.Ε.» με ποσοστό μέσης τεκμαρτής έκπτωσης 35,29% (35,2945) με συνολική δαπάνη προσφοράς 161.763,75 € (από τα οποία 114.097,49 € για αξία έργου μαζί με ΓΕ & ΟΕ, 17.114,62 € για απρόβλεπτα, 303,13 € για αναθεώρηση και 30.248,51 € για ΦΠΑ).
7. Την αρ. πρωτ. 2028/47911/31-03-2015 απόφαση του Τμ. Διοικητικού-Οικονομικού Ν. Φθιώτιδας της Αποκεντρωμένης Διοίκησης Θεσσαλίας-Στερεάς Ελλάδας με την οποία κρίθηκε νόμιμη η παραπάνω απόφαση της Οικονομικής Επιτροπής.
8. Το αριθμ. Πρωτ.24307/17-04-2015 έγγραφο του Ελεγκτικού Συνεδρίου Ν. Φθιώτιδας με το οποίο μας κοινοποιήθηκε, η με αριθ. 8/2015 Πράξη ελέγχου με την οποία δεν κωλύεται η υπογραφή της σύμβασης για το παραπάνω έργο.
9. Την από 18-05-2015 Σύμβαση του υπόψη έργου του θέματος.

Και επειδή :

1. Με το αρ.58/9-3-2015 προς την Π.Ε. Βοιωτίας έχει υποβληθεί αίτημα 331 κατοίκων και επισκεπτών του οικισμού Πέρα Χωριού για την τοποθέτηση φωτεινών σηματοδοτών στην διασταύρωση της Περιφερειακής οδού Λιβαδειάς με την οδό προς Πέρα Χωριό, για το λόγο ότι η υπόψη πρόσβαση προς τον οικισμό είναι δύσκολη έως ακατόρθωτη και εξαιρετικά επικίνδυνη, λόγω της ανάπτυξης της περιοχής του Πέρα Χωριού και της αυξημένης κυκλοφορίας προς την πόλη της Λιβαδειάς.
2. Ήταν ένα χρόνο αίτημα του Δήμου Λιβαδειάς λόγω ανάπτυξης της εμπορικής κίνησης της περιοχής με την αύξηση των πολυκαταστημάτων.
3. Η υπηρεσία μας έκρινε ότι είναι ασφαλέστερη η ρύθμιση της κυκλοφορίας των οχημάτων με την τοποθέτηση Φωτεινών Σηματοδοτών στην παραπάνω διασταύρωση.

ΕΙΣΗΓΟΥΜΕΘΑ

Την τοποθέτηση Φωτεινών Σηματοδοτών στον διασταύρωση της Ε.Ο. Παράκαμψη Λιβαδειάς προς Πέρα Χωριό-Λιβαδειά, σύμφωνα με την μελέτη που συντάχθηκε από την υπηρεσία, στα πλαίσια του έργου : «Συντήρηση και συμπλήρωση φωτεινής σηματοδότησης κόμβων στο ΕΟΔ αρμοδιότητας Δ.Τ.Ε. Περιφέρειας Στερεάς Ελλάδας (χρήση 2014-2017)» αναδόχου εταιρείας «ΞΗΡΟΣ ΚΑΤΑΣΚΕΥΑΣΤΙΚΗ Ε.Τ.Ε.».

Το Περιφερειακό Συμβούλιο Στερεάς Ελλάδας, μετά από διαλογική συζήτηση και ανταλλαγή απόψεων δια της ψήφου των μελών του,

Αποφασίζει

Ομόφωνα, εγκρίνει την τοποθέτηση Φωτεινών Σηματοδοτών στην διασταύρωση της Ε.Ο. Παράκαμψη Λιβαδειάς προς Πέρα Χωριό-Λιβαδειά, σύμφωνα με την μελέτη που συντάχθηκε από την υπηρεσία, στα πλαίσια του έργου : «Συντήρηση και συμπλήρωση φωτεινής σηματοδότησης κόμβων στο ΕΟΔ αρμοδιότητας Δ.Τ.Ε. Περιφέρειας Στερεάς Ελλάδας (χρήση 2014-2017)» αναδόχου εταιρείας «ΞΗΡΟΣ ΚΑΤΑΣΚΕΥΑΣΤΙΚΗ Ε.Τ.Ε.».

Αφού συντάχθηκε και αναγνώσθηκε το πρακτικό αυτό, υπογράφεται ως κατωτέρω:

**Ο ΠΡΟΕΔΡΟΣ
ΠΕΡΙΦΕΡΕΙΑΚΟΥ ΣΥΜΒΟΥΛΙΟΥ**


**Ο ΓΡΑΜΜΑΤΕΑΣ
ΠΕΡΙΦΕΡΕΙΑΚΟΥ ΣΥΜΒΟΥΛΙΟΥ**

ΓΕΩΡΓΙΟΣ ΨΥΧΟΓΙΟΣ

ΔΗΜΗΤΡΙΟΣ ΚΥΡΙΤΣΗΣ


ΚΟΜΒΟΣ : Ε.Ο ΠΑΡΑΚΑΜΨΗ ΛΙΒΑΔΕΙΑΣ
ΠΡΟΣ ΛΙΒΑΔΕΙΑ ΚΑΙ ΠΕΡΑ ΧΩΡΙΟ

ΚΑΙΜΑΚΑ : 1/500

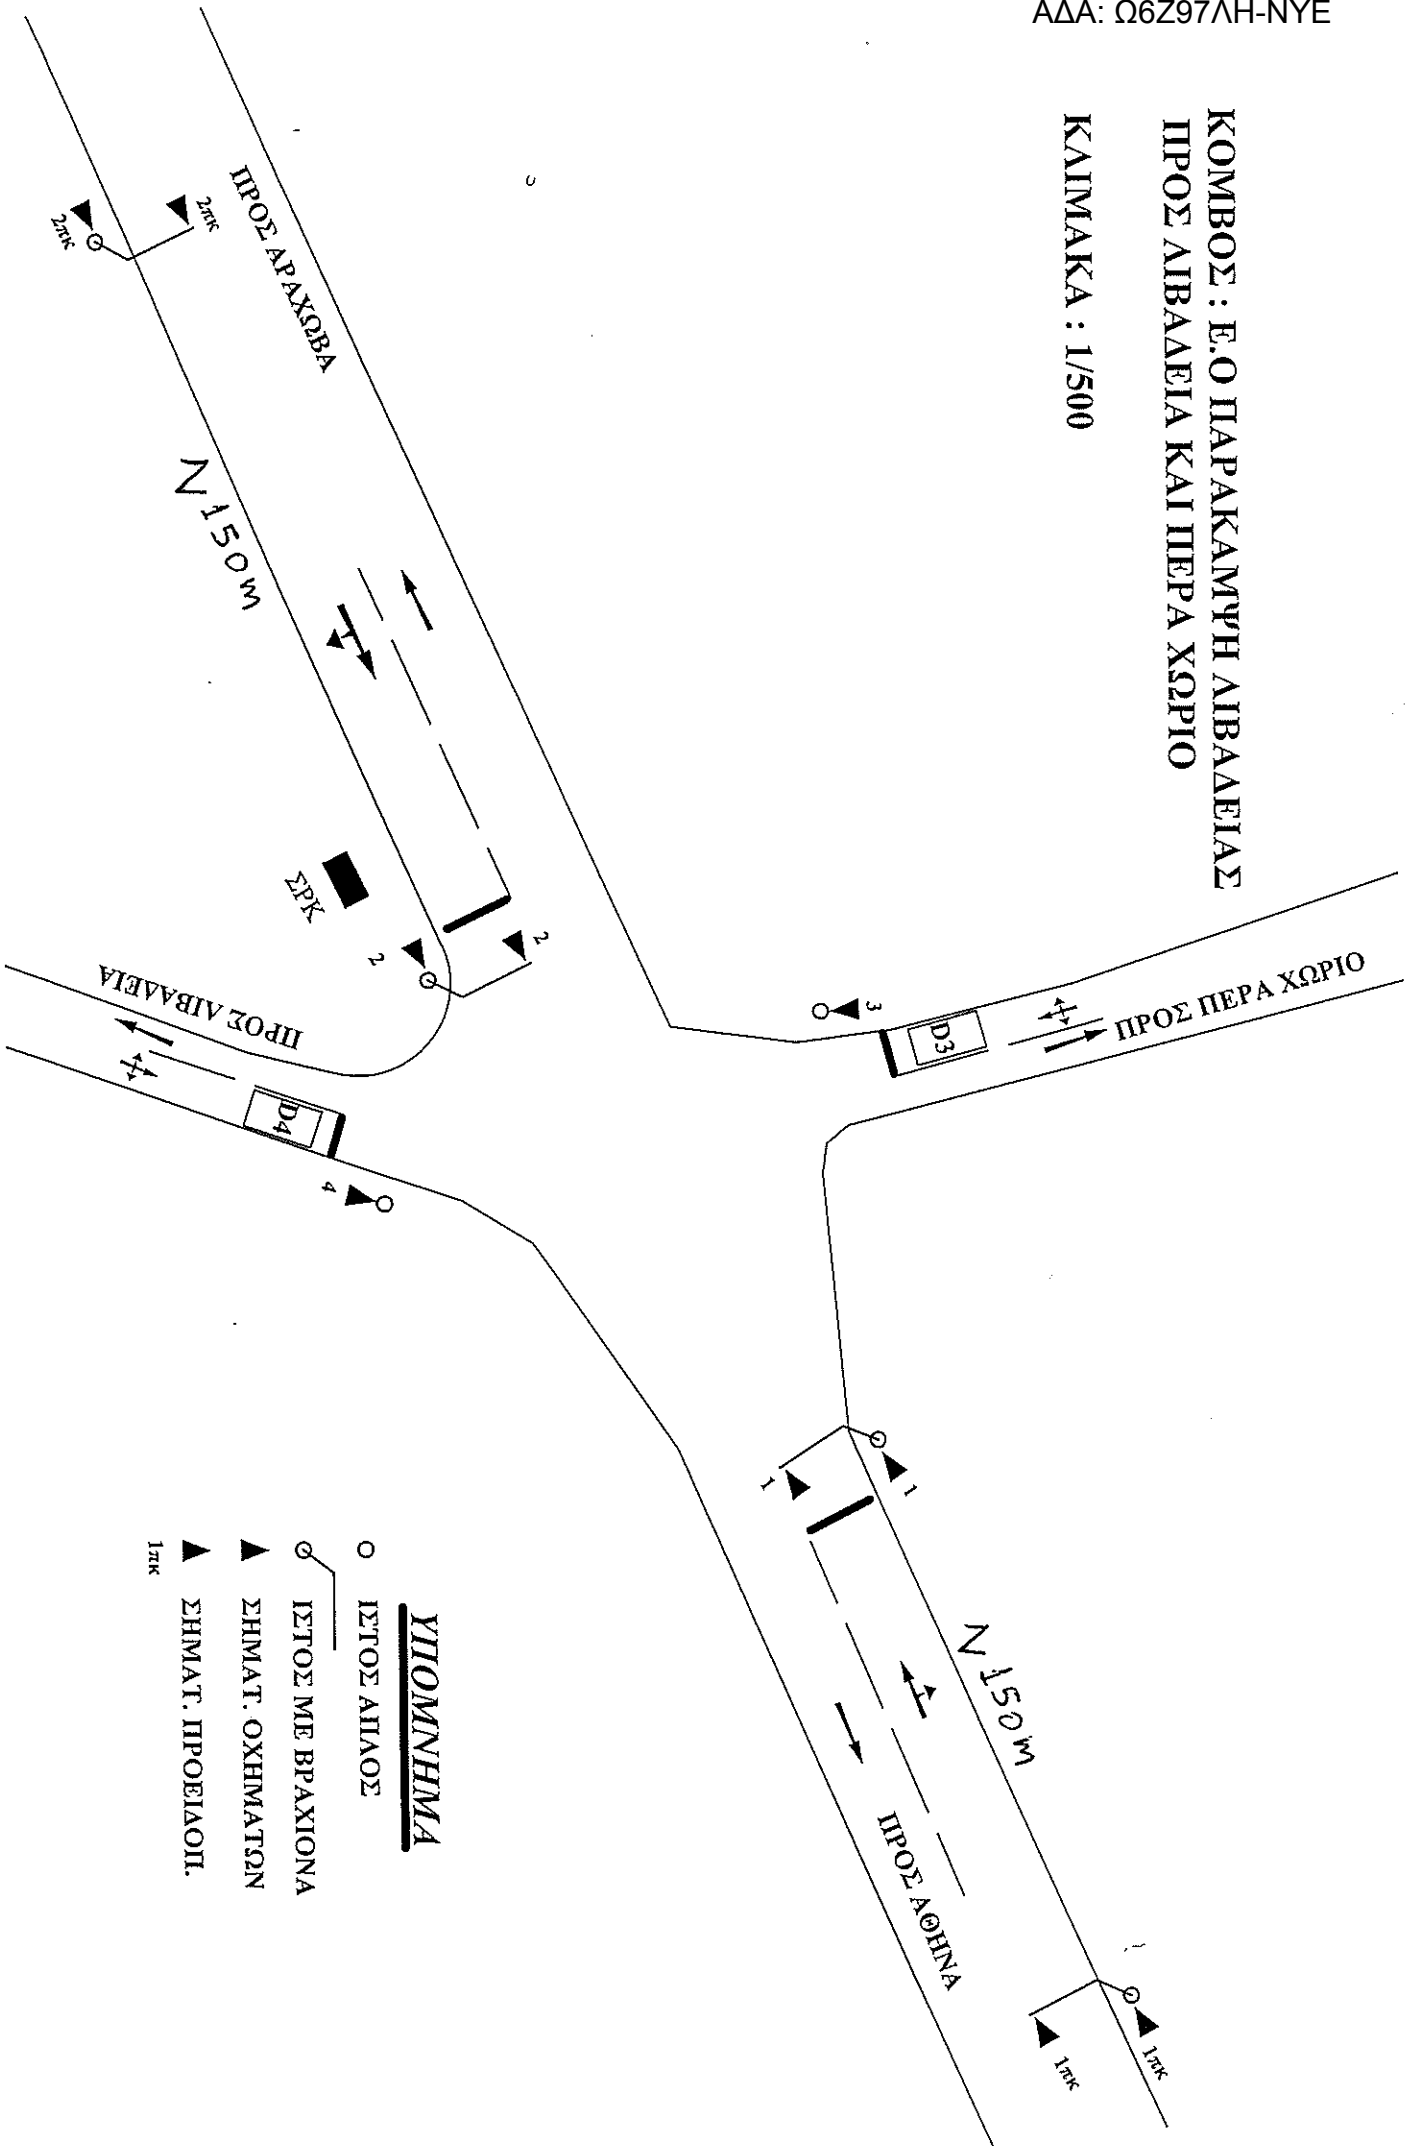

ΥΠΟΜΝΗΜΑ

- ΙΣΤΟΣ ΑΙΛΑΟΣ
- ΙΣΤΟΣ ΜΕ ΒΡΑΧΙΟΝΑ
- ▲ ΣΗΜΑΤ. ΟΧΗΜΑΤΩΝ
- ▲ ΣΗΜΑΤ. ΠΡΟΕΙΛΑΟΙ.

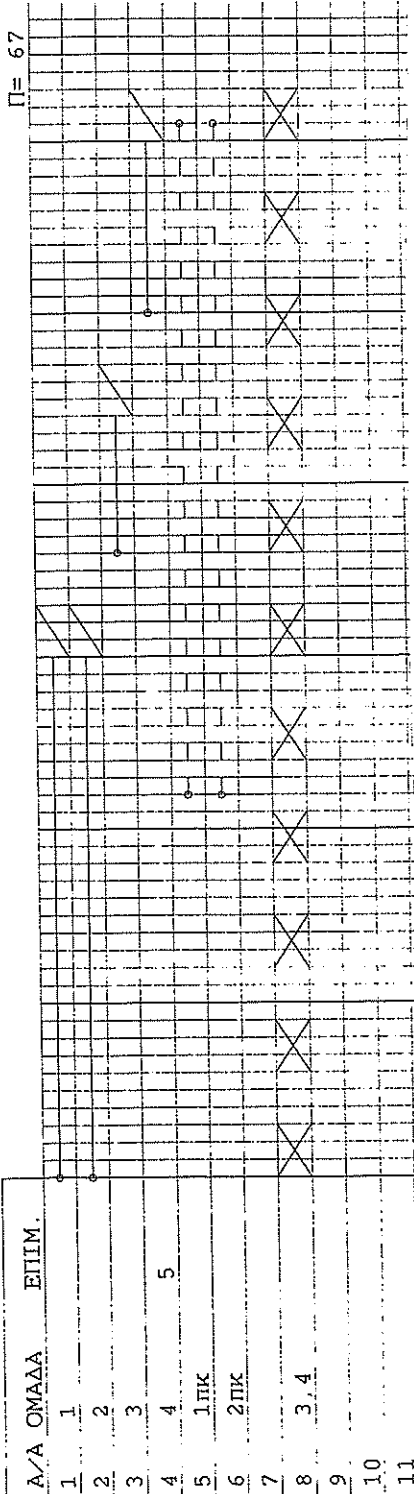

A/A	ΟΜΑΔΑ	ΕΠΙΜ.
1	1	
2	2	
3	3	
4	4	5
5	1πκ	
6	2πκ	
7		
8	3, 4	
9		
10		
Ο ΣΥΝΤΑΞΑΣ


[Signature]
ΑΘΑΝ. ΖΙΛΓΚΟΒΑΣ
 Ηλ/γος Μηχ/κος Τ.Ε

ΕΛΕΓΘΗΚΕ

[Signature]
Ο ΠΡΟΪΣΤΑΜΕΝΟΣ
ΤΜ.ΣΥΓΚΡΟΝ ΕΡΓΩΝ
ΜΙΧΑΛΗΣ ΒΛΑΧΑΚΗΣ
 Πολιτικός Μηχανικός

ΕΓΚΡΙΝΕΤΑΙ

[Signature]
Ο ΑΝ.ΔΙΕΥΘΥΝΤΗΣ
Δ/ΝΣΗΣ ΤΕΧΝ.ΕΡΓΩΝ
ΣΤΡΥΦΙΔΩΝ ΚΑΙ ΛΙΒΑΔΙΩΝ
 Πολιτικός Μηχανικός

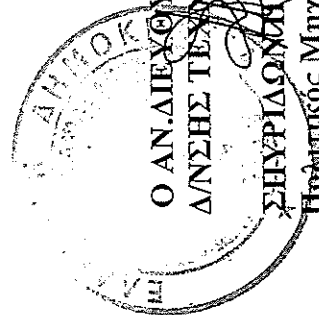

0 10 20 30 40 50 60 70

ΚΟΜΒΟΣ : Κ783 Ε.Ο ΠΑΡΑΚΑΜΨΗ ΛΙΒΑΔΕΙΑΣ ΠΡΟΣ ΛΙΒΑΔΕΙΑ ΚΑΙ ΠΕΡΑ ΧΩΡΙΟ
 ΦΘΙΩΓΙΑΔΑ

ΠΡΟΓΡΑΜΜΑ : 1

4-11-2016

Κόμβος: Κ783 Ε.Ο ΠΑΡΑΚΑΜΨΗ ΛΙΒΑΔΕΙΑΣ ΠΡΟΣ ΛΙΒΑΔΕΙΑ ΚΑΙ ΠΕΡΑ ΧΩΡΙΟ
ΦΘΙΩΤΙΔΑ

ΠΙΝΑΚΑΣ ΕΝΔΙΑΜΕΣΩΝ ΧΡΟΝΩΝ ΑΣΦΑΛΕΙΑΣ

ΕΚΚΙΝΗΣΗ

		1	2	3	4	5	6	7	8	9	10	11	12	13	14	15	16	17	18	19	20	21	22	23	24	
		1	2	3	4																					
ΕΚΚΕΝΩΣΗ	1	1			6	6																				
	2	2			6	6																				
	3	3	7	7		6																				
	4	4	7	7	6																					
	5																									
	6																									
Ο ΣΥΝΤΑΞΑΣ

ΕΛΕΓΘΗΚΕ

ΕΓΚΡΙΝΕΤΑΙ


 ΑΘΑΝ.ΖΙΑΓΚΟΒΑΣ
 Ηλγος Μηχ/κος Τ.Ε

Ο ΠΡΟΪΣΤΑΜΕΝΟΣ
 ΤΜ.ΣΥΣΤ/ΚΩΝ ΕΡΓΩΝ

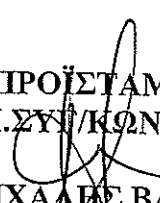
 ΜΙΧΑΗΛ ΒΛΑΧΑΚΗΣ
 Πολιτικός Μηχανικός

Ο ΑΝ.ΔΙΕΥΘΥΝΤΗΣ
 Δ/ΝΣΗΣ ΤΕΚΝ.ΕΡΓΩΝ


 ΣΠΥΡΙΔΩΝ ΠΑΛΑΙΟΠΑΝΟΣ
 Πολιτικός Μηχανικός

