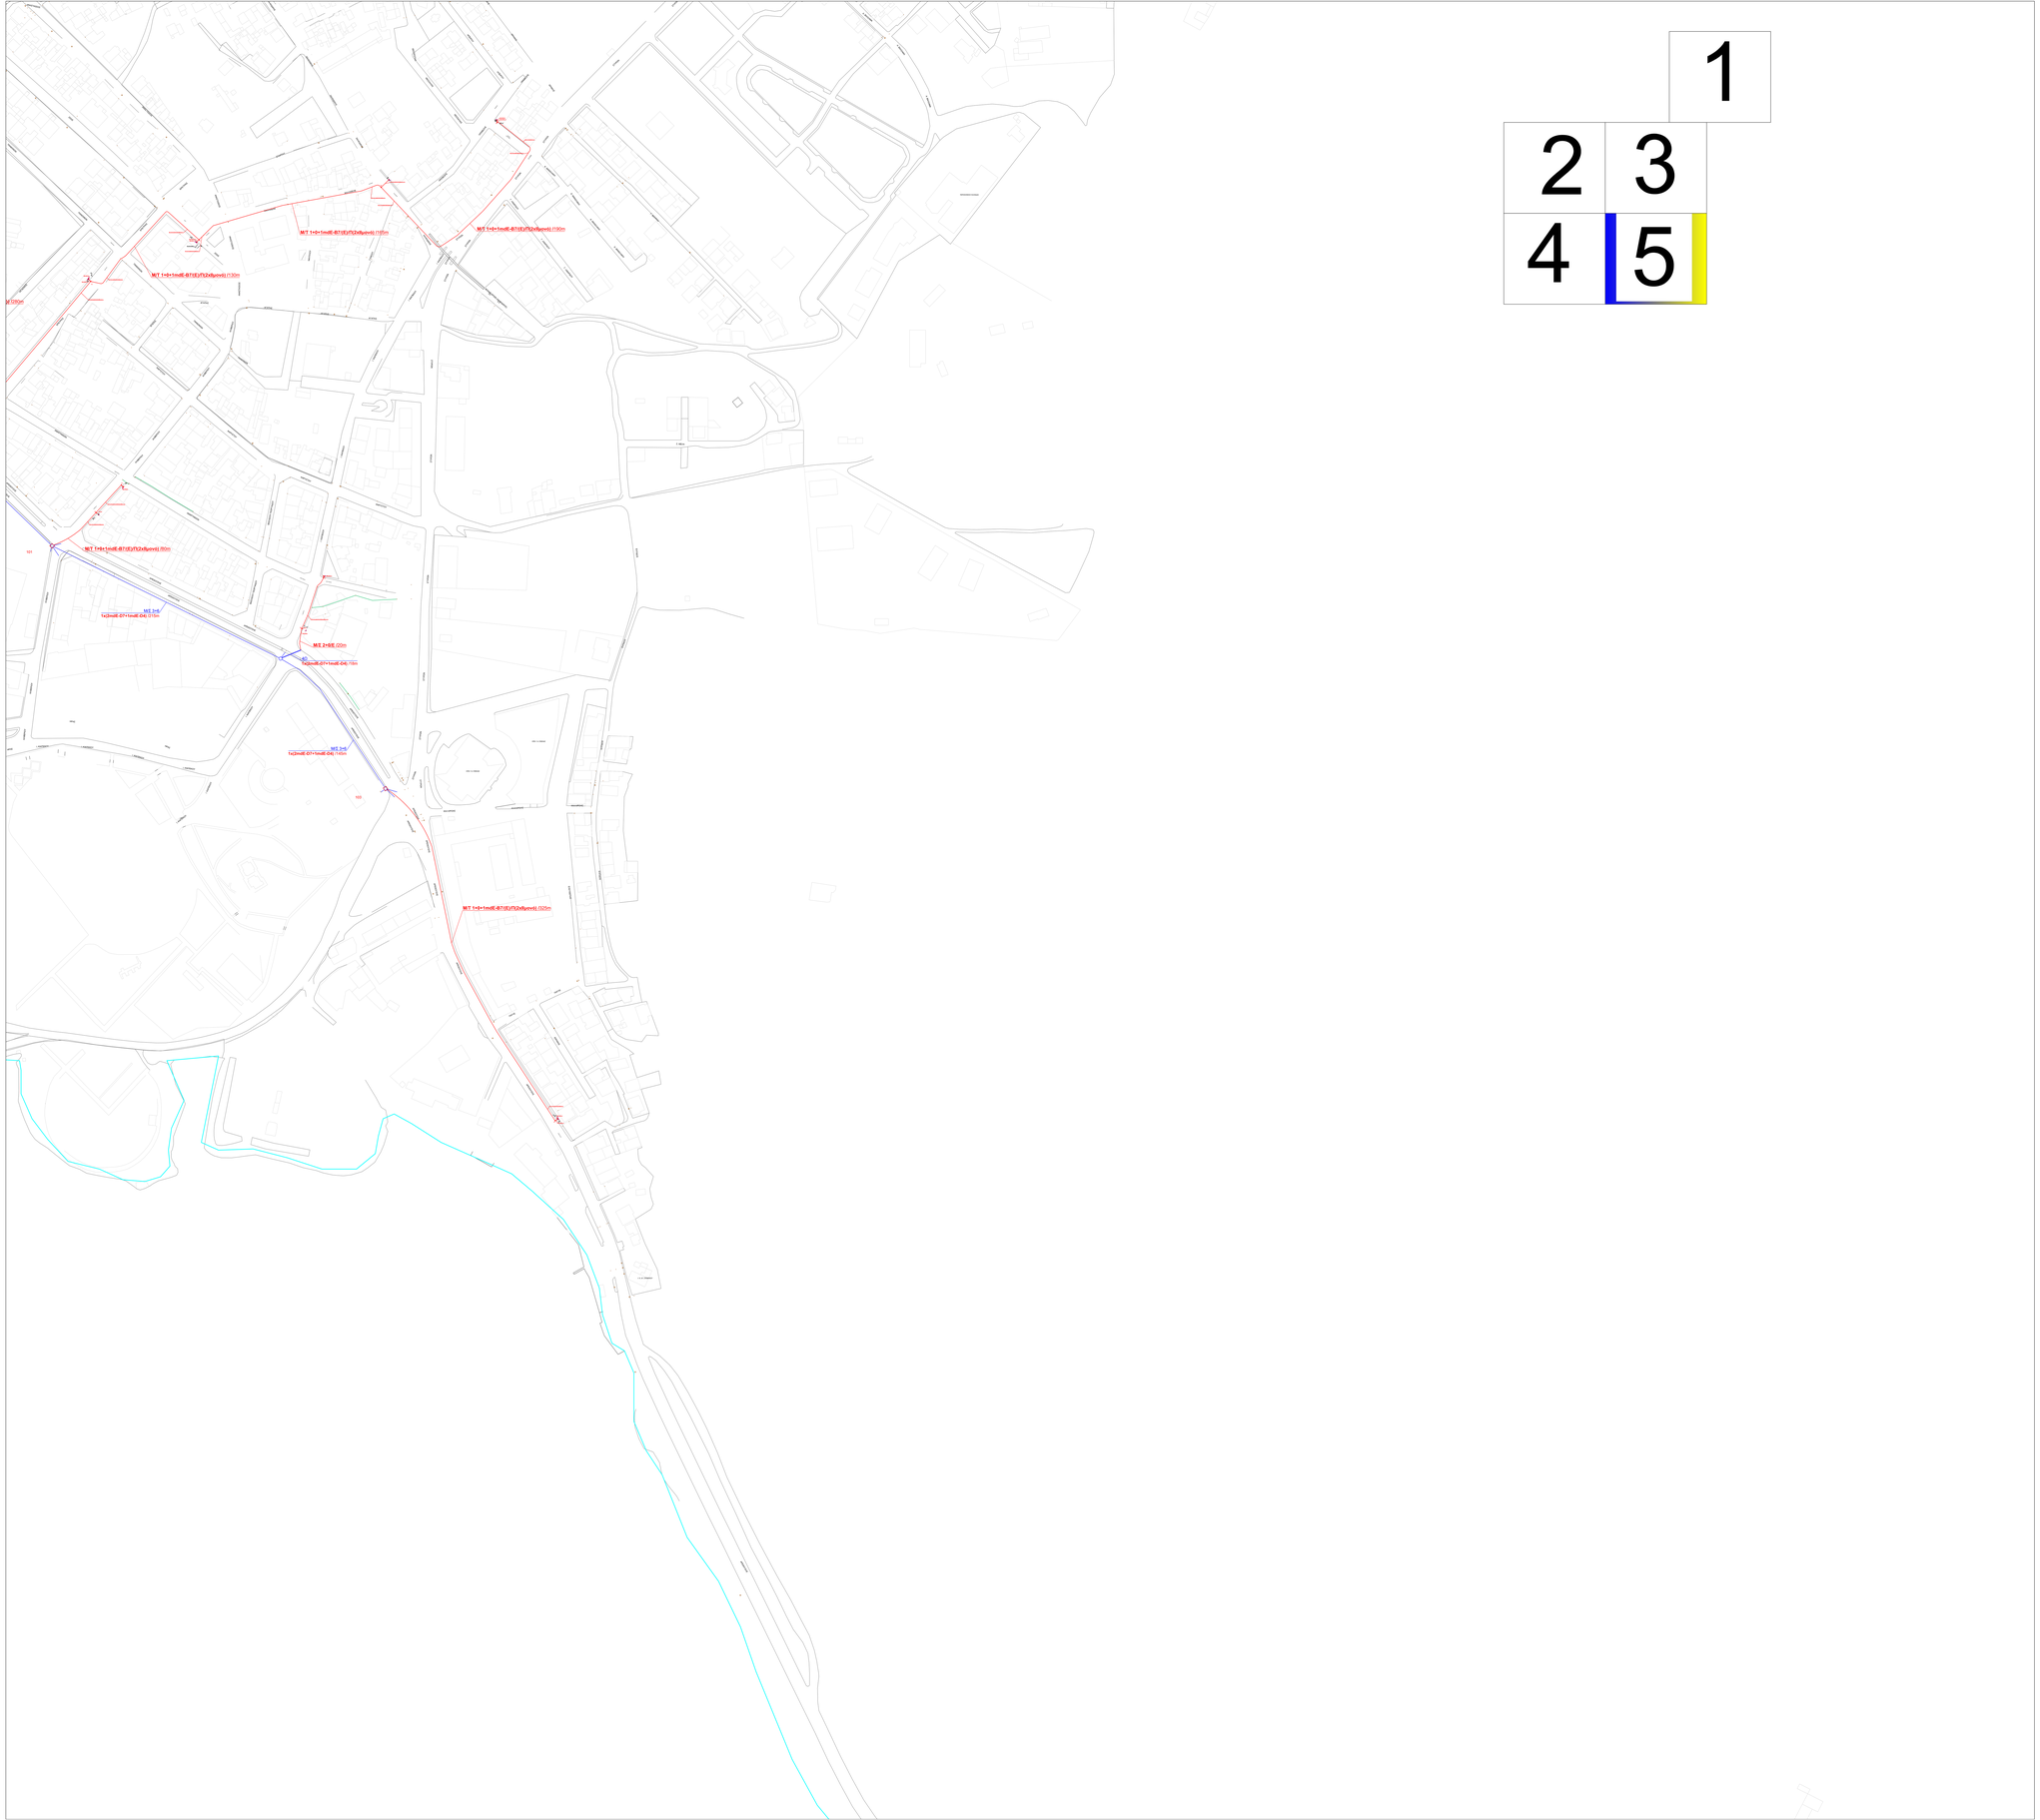
1
2
3
4
5
MT 1+0+1mdE-87(E)/F(2x8pvnt) (130m
MT 1+0+1mdE-87(E)/F(2x8pvnt) (130m
MT 1+0+1mdE-87(E)/F(2x8pvnt) (130m
MT 1+0+1mdE-87(E)/F(2x8pvnt) (130m
MT 1+0+1mdE-87(E)/F(2x8pvnt) (80m
MT 2-N
1x(3mdE-07+1mdE-04) (15m
MT 2-SE (20m
1x(3mdE-07+1mdE-04) (15m
MT 3-N
1x(3mdE-07+1mdE-04) (130m
MT 1+0+1mdE-87(E)/F(2x8pvnt) (320m