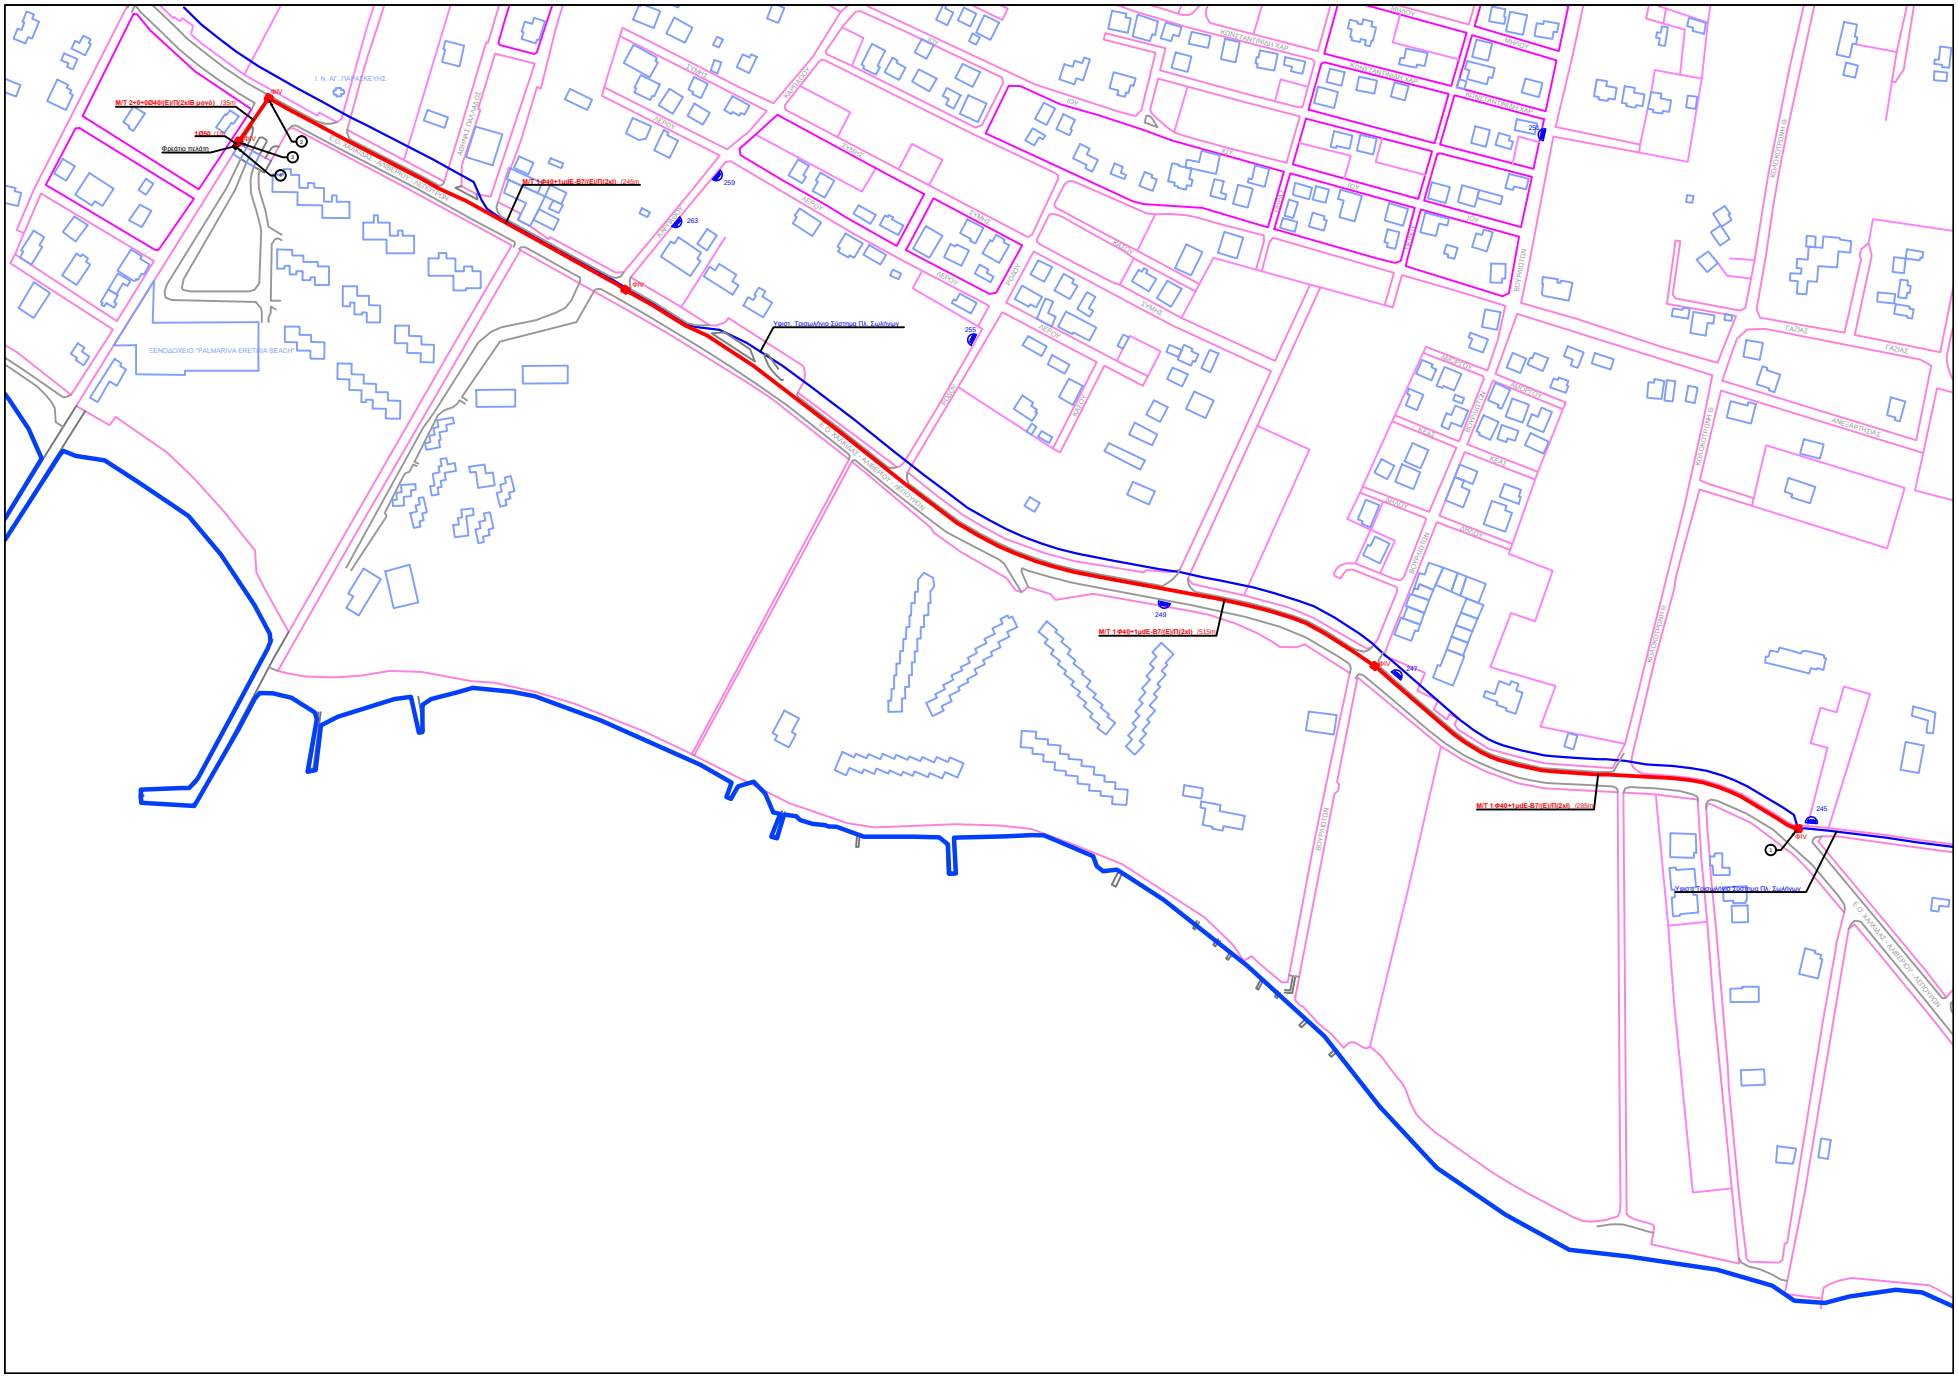
Φ/Ι
Φ/Ι
Φ/Ι